

**Légende :**

- Margouge au sol
- Closure par panneaux type "Gantois Rhinostop"
- Pils béton avec chaînes
- Potelets J11
- Potelets avec chaînes
- Barrières levantes automatiques à définir
- Closure type "Gantois Rhinostop"



**RECAPITULATIF**

DES PLACES DE PARKING "EXISTANT"

	Standard	P.M.R.	Entretien
Parking Abonnés	573	10	3
Parking Visiteurs	401	3	-
Parking Commerçants	78	-	-
Parking BUS	± 1 425 m <sup>2</sup>	-	-
Parking 2 Roues	± 208 m <sup>2</sup>	-	-

**RECAPITULATIF**


DES PLACES DE PARKING "PROJET"

	Standard	P.M.R.	DELTA
Parking Commerçants & Propriétaires	651	13	+3
Parking Visiteurs	407	8	+11
Parking Services	16	-	-
Parking BUS	± 1 318 m <sup>2</sup>	-	-107
Parking 2 Roues	± 275 m <sup>2</sup>	-	+47

**ENTREE 6 CANNONS**

**ENTREE-SORTIE GARAGES**

**NOUVELLE ENTREE-SORTIE RESIDENTS/COMMERCANTS**

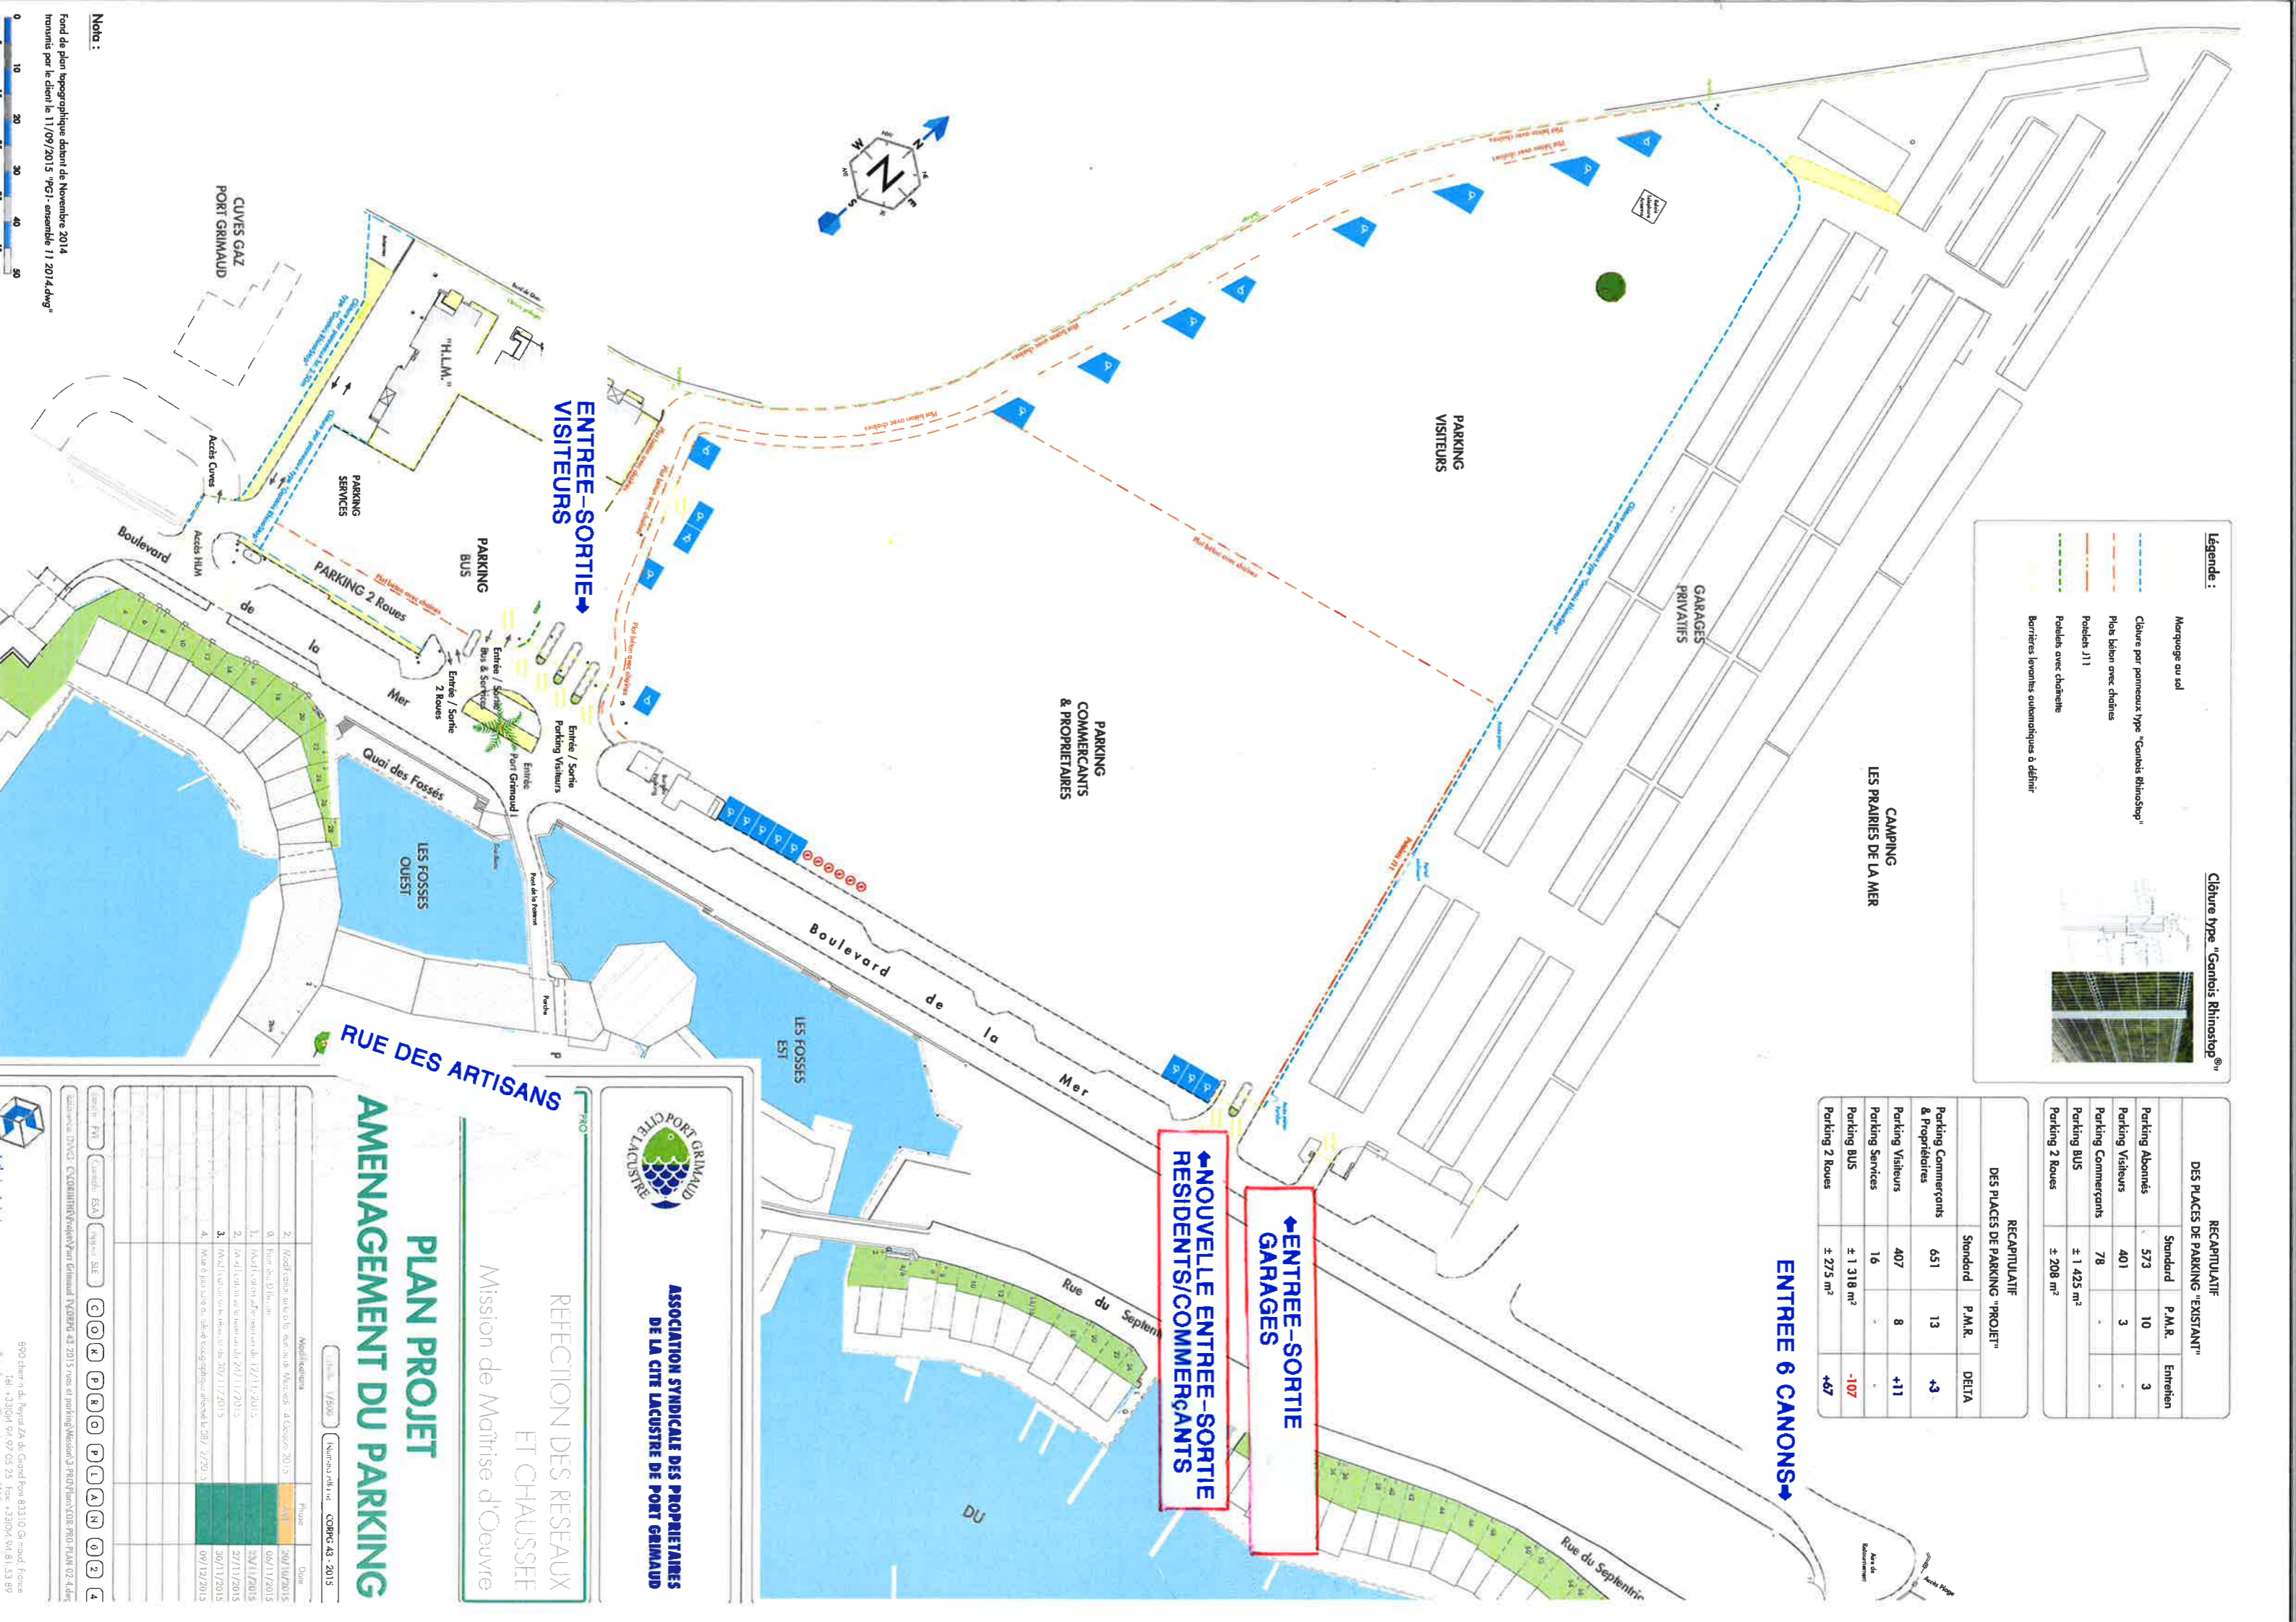

**PLAN PROJET**

**AMENAGEMENT DU PARKING**

**ASSOCIATION SYNDICALE DES PROPRIETAIRES DE LA CITE LACUSTRE DE PORT GRIMAUD**

REFECTION DES RESEAUX ET CHAUSSEE

Mission de Maîtrise d'Oeuvre

**PRO**

Modifications	Phase	Date
1. Mise à jour des plans de circulation	1	20/10/2015
2. Réalisation des travaux de terrassement	2	05/11/2015
3. Réalisation des travaux de pose des potelets	3	27/11/2015
4. Réalisation des travaux de peinture des potelets	4	09/12/2015

**COPIES**

0 1 2 

**Nota :**

Fond de plan topographique datant de Novembre 2014

transmis par le client le 11/09/2015 "P.C1 - ensemble 11 2014.dwg"

890 Chemin du Puyat 24 de Grand Port 83310 Gaimard, France

Tel : +33(0)4 94 97 05 25 Fax : +33(0)4 94 81 53 89